


Поэтажный план


лит А (1-й этаж)

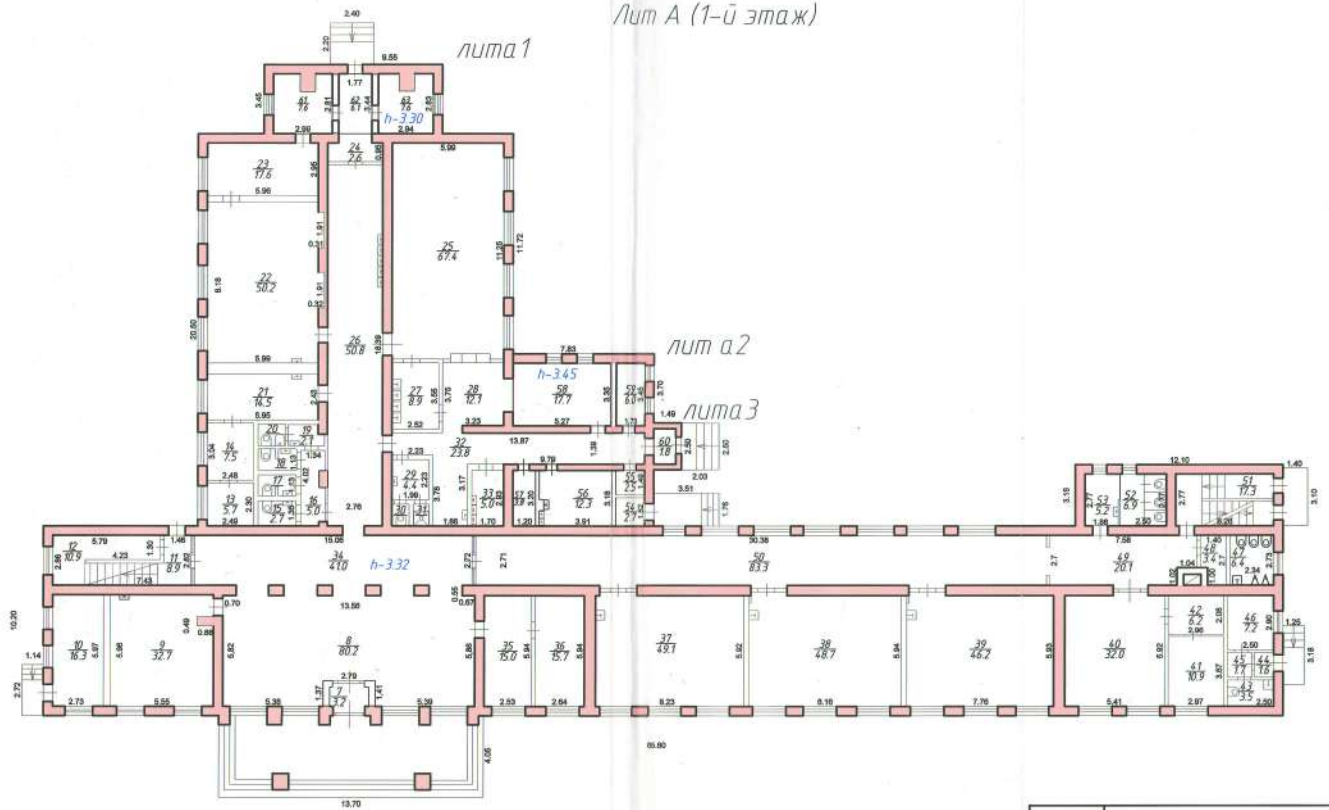

ГУПСК "Крайтехинвентаризация"			РФ
№№ № 26818	Поэтажный план лит А (1-й этаж) по ул. Остятинская, 3		Масштаб 1:200
Дата	Исполнитель	Фамилия Имя Отчество	Подпись
18.10.09	Зам. нач. отдела	Ротач Е.Г.	<i>[Signature]</i>
01.10.2009	Проверил	Мельникова М.В.	<i>[Signature]</i>
	Специал. лист	Ведущая В.А.	<i>[Signature]</i>

Позтажный план

лит А (2-й этаж)

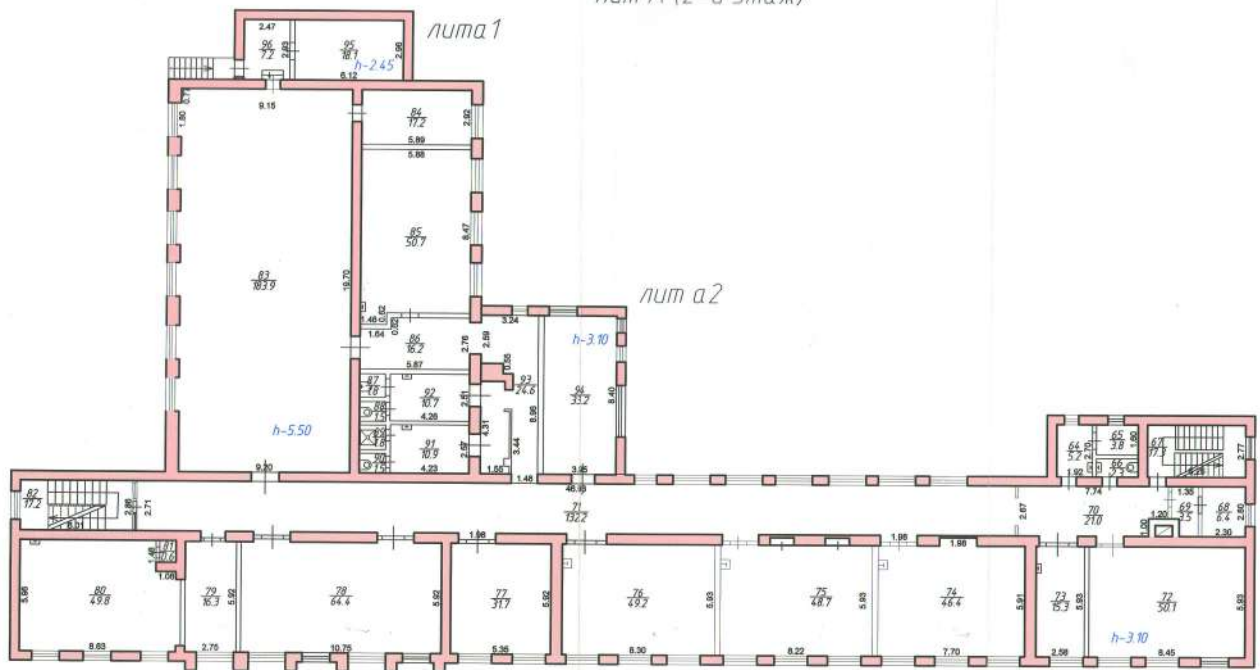

ГЧП СК "Крайтехинвентаризация"		РФ
№№ № 26810	Позтажный план лит А (2-й этаж) по ул. Октябрьская, 3	Масштаб 1:200
Дата	Исполнитель	Фамилия Имя Отчество
19.10.09	Зам. нач. отдела	Ратач Е.Г.
01.10.2009	Проверил	Мальникова И.В.
	Специалист	Ведущая В.А.